


センサーライト設置位置及びカメラ変更場所

センサーライト設置
数量 19ヶ所

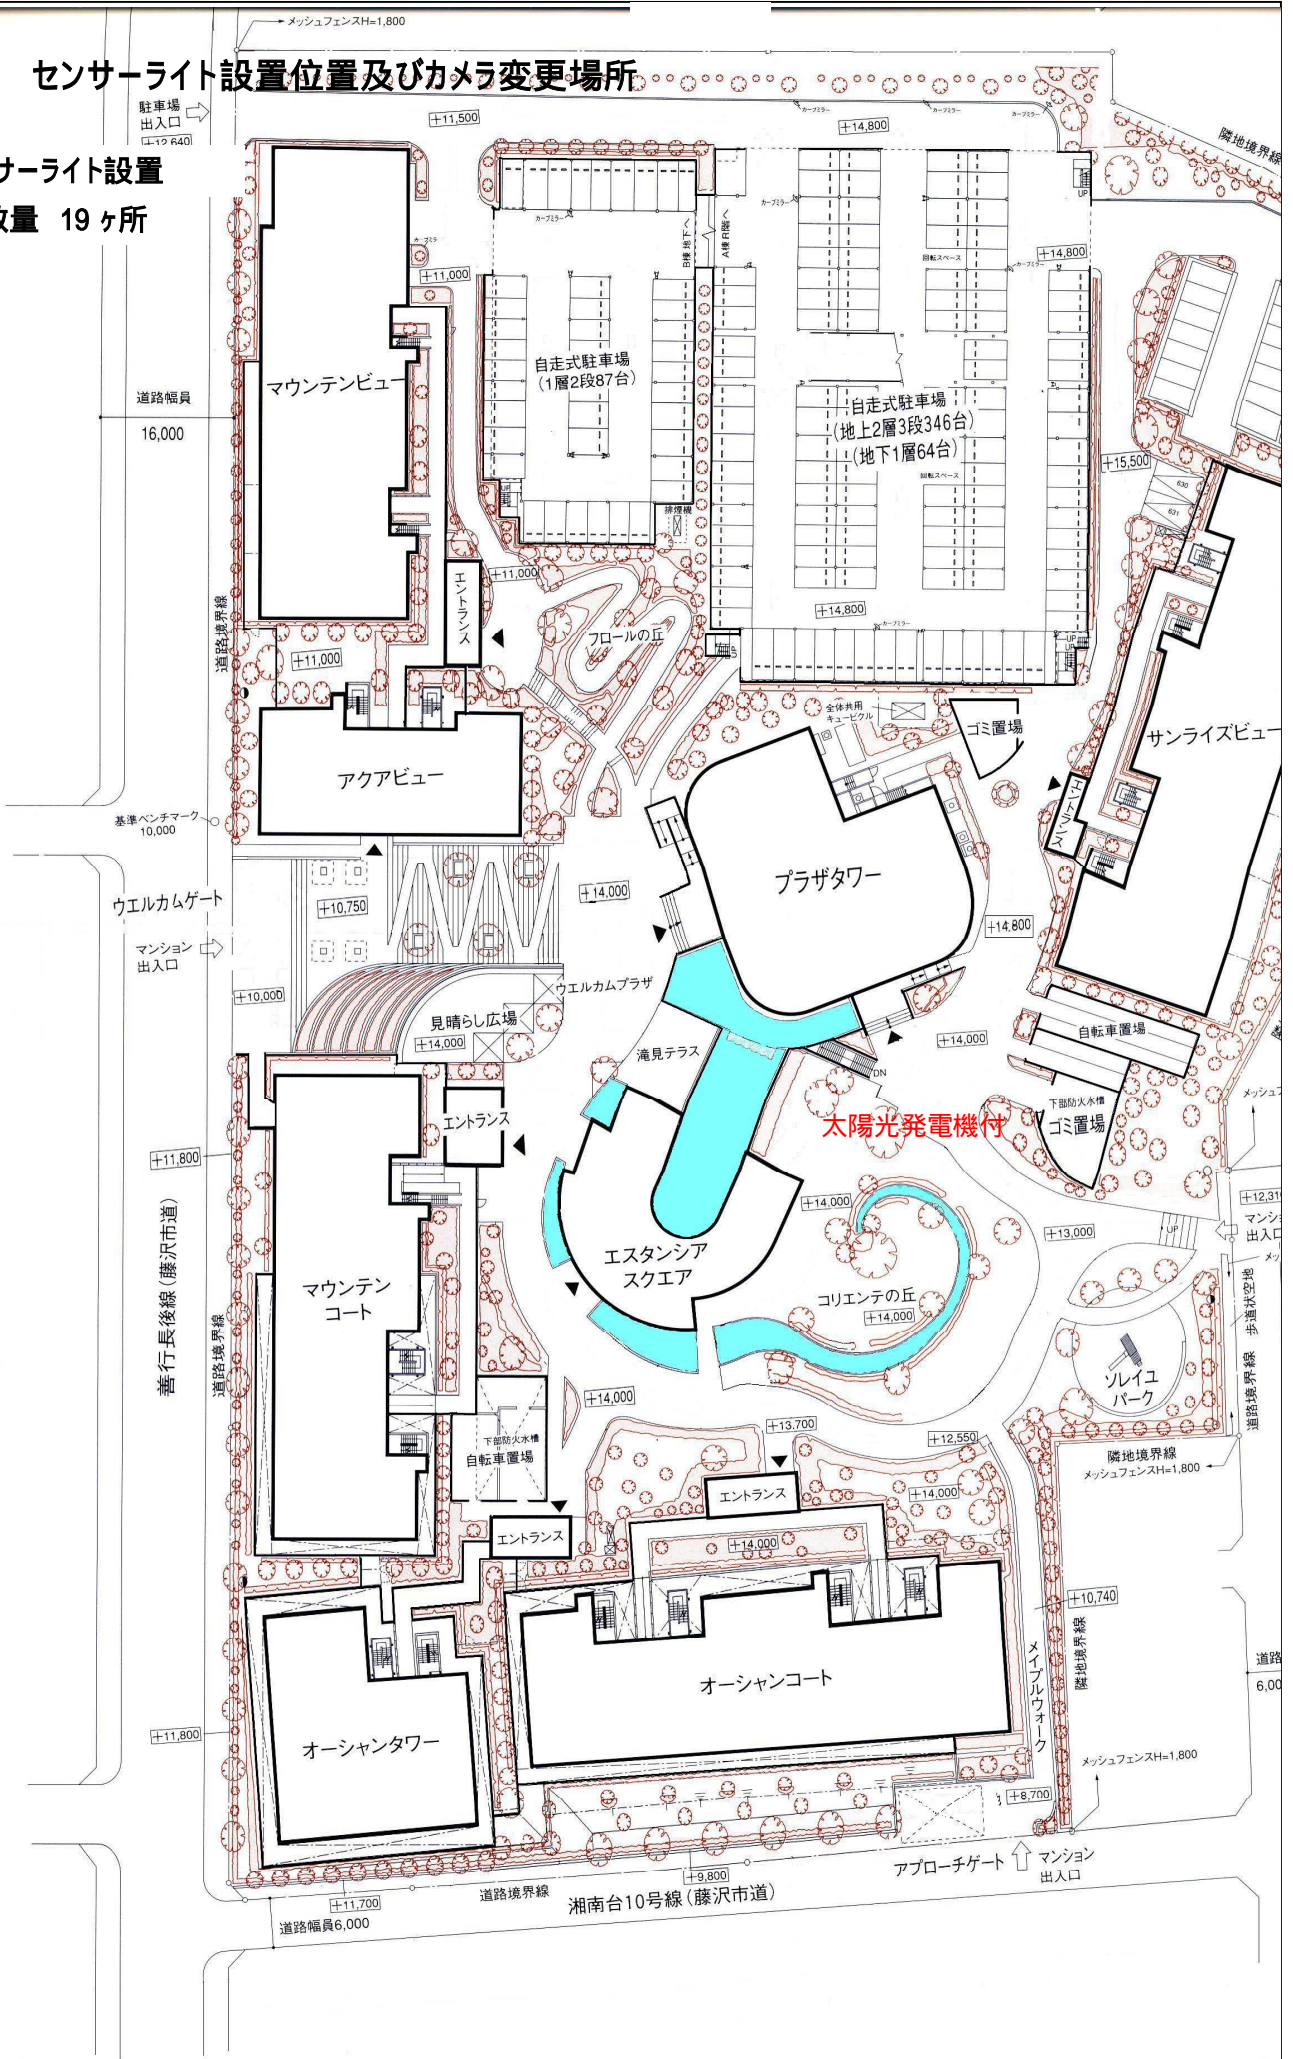

駐車場
出入口
(+11,640)

道路幅員
16,000

基準ベンチマーク
10,000

ウエルカムゲート

マンション
出入口

善行長後線(藤沢市道)

+11,800

+11,700
道路幅員6,000

湘南台10号線(藤沢市道)

アプローチゲート
マンション
出入口

道路
6,000